



# ESTAÇÃO RUBY · BISTRÔ

Piso, paredes em sequência e elevações, vistas de dentro do ambiente · 35,66 m² · medidas em metros

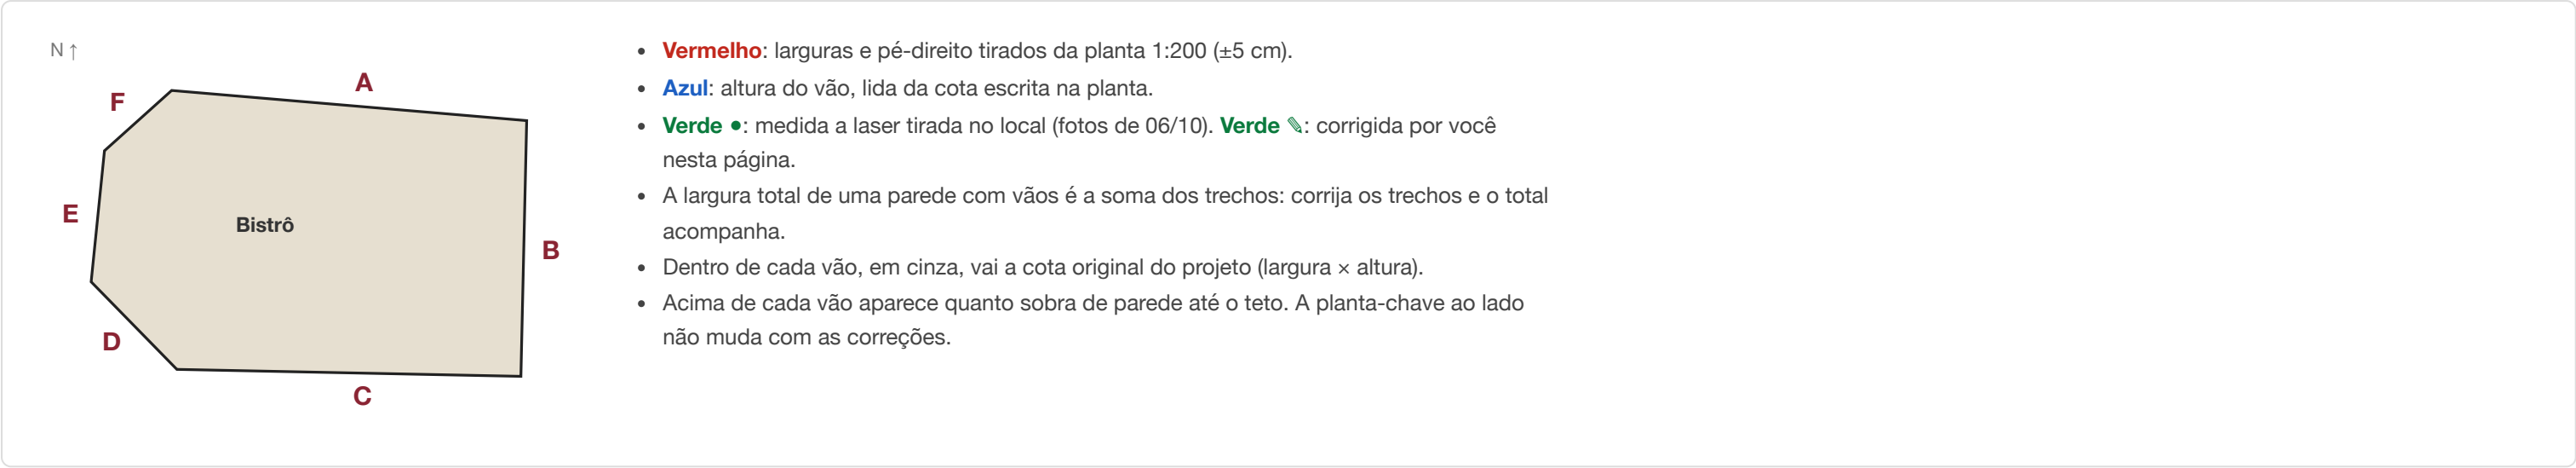

**Visão geral** a planta no centro e cada parede ligada à sua elevação · clique numa miniatura para ir ao desenho cotado

N ↑

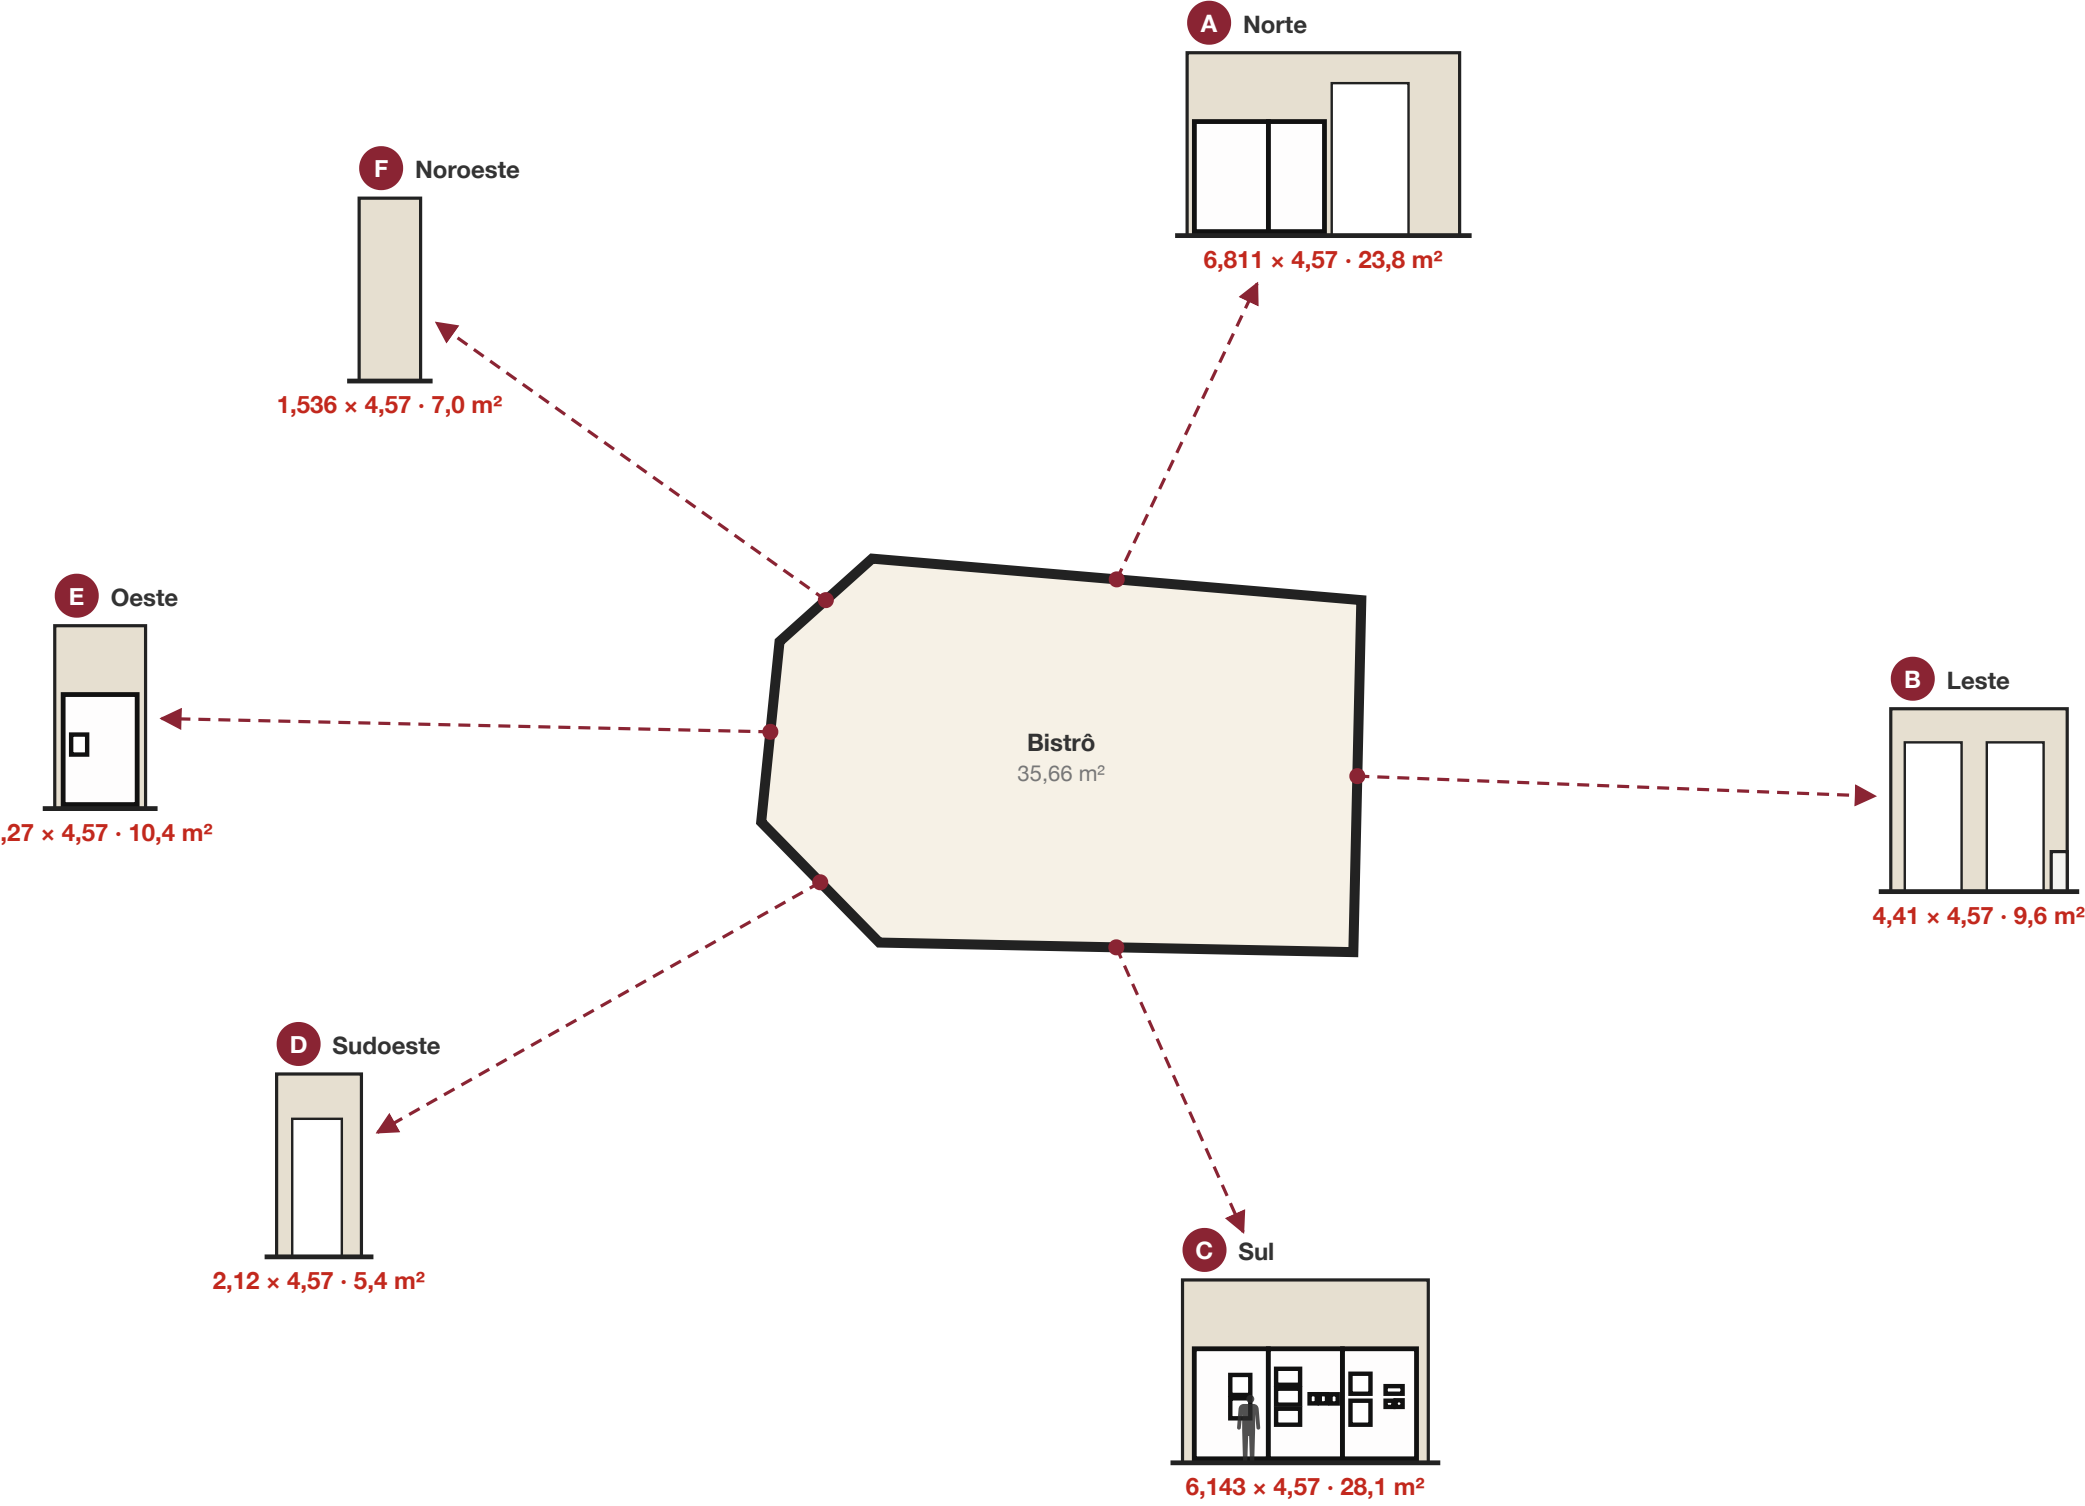

Áreas das paredes em m² · largura × pé-direito, menos portas e vãos


| PAREDE            | LARGURA (M) | ALTURA (M) | ÁREA BRUTA | ABERTURAS | PAREDE CHEIA | MDF 25 (UM LADO) |
|-------------------|-------------|------------|------------|-----------|--------------|------------------|
| A Norte           | 6,811       | 4,57       | 31,13      | 7,32      | 23,81        | 2 × · 8,94       |
| B Leste           | 4,41        | 4,57       | 20,15      | 10,59     | 9,56         | —                |
| C Sul             | 6,143       | 4,57       | 28,07      | —         | 28,07        | 3 × · 15,26      |
| D Sudoeste        | 2,12        | 4,57       | 9,69       | 4,28      | 5,41         | —                |
| E Oeste           | 2,27        | 4,57       | 10,37      | —         | 10,37        | 1 × · 5,09       |
| F Noroeste        | 1,536       | 4,57       | 7,02       | —         | 7,02         | —                |
| Total do ambiente | 23,29       |            | 106,44     | 22,19     | 84,25 m²     | 6 × · 29,29 m²   |

Recuos contam como parede cheia; a área acima das portas e vãos também. A coluna MDF soma um lado de cada chapa; cada parede MDF 25 tem dois lados.


Distâncias no piso de parede a parede, saindo do meio de cada uma em ângulo reto

C → A 4,60 m · D → A 5,40 m · E → B 7,39 m · F → C 5,85 m. Em azul, tiradas da planta (clique para corrigir); em vermelho, por fora, a medida da parede inteira, de canto a canto. Em laranja tracejado, as aberturas (portas e vãos) com a largura; em preto, junto à parede, a medida de cada pano de parede entre elas.


N ↑

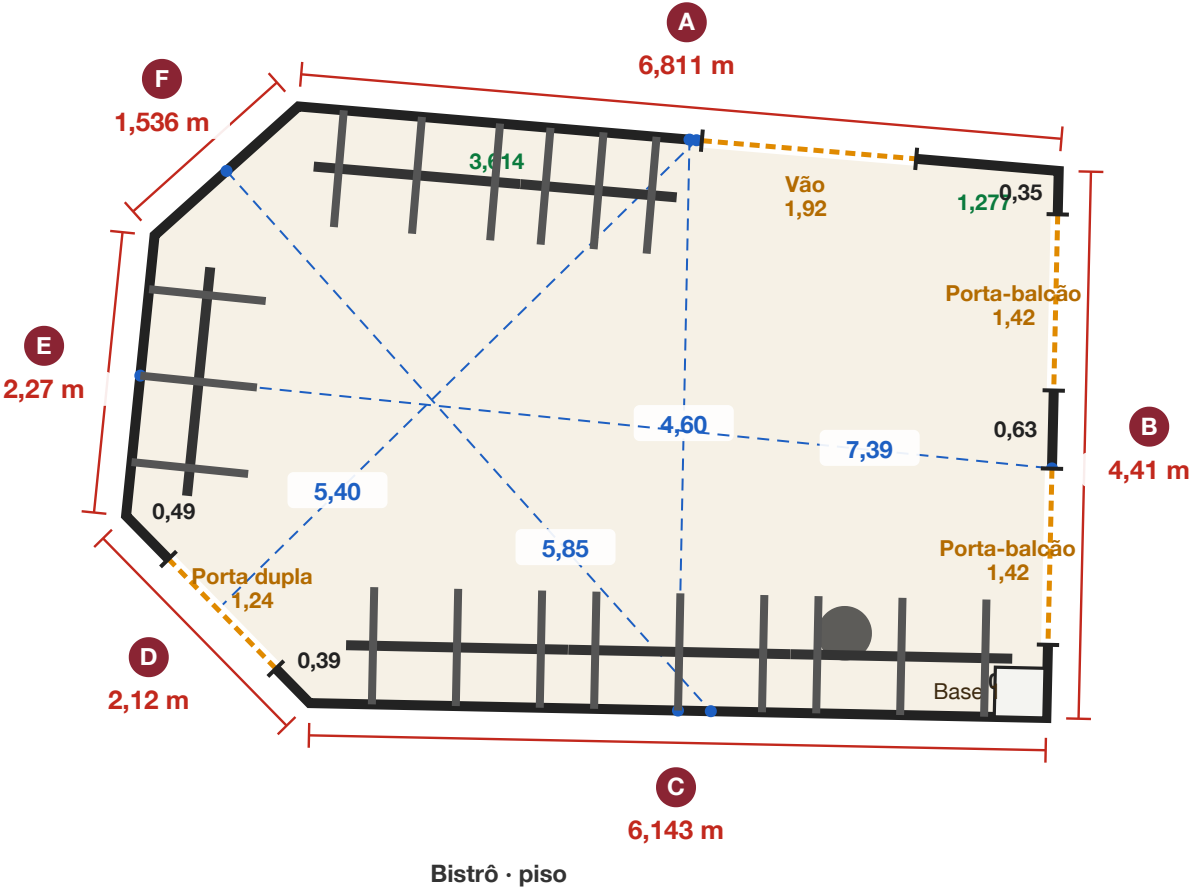

Todas as paredes em sequência ambiente "desdobrado", percorrido de dentro no sentido horário: A → B → C → D → E → F → A  
A linha tracejada marca cada canto. A borda direita da parede F encontra a borda esquerda da A.

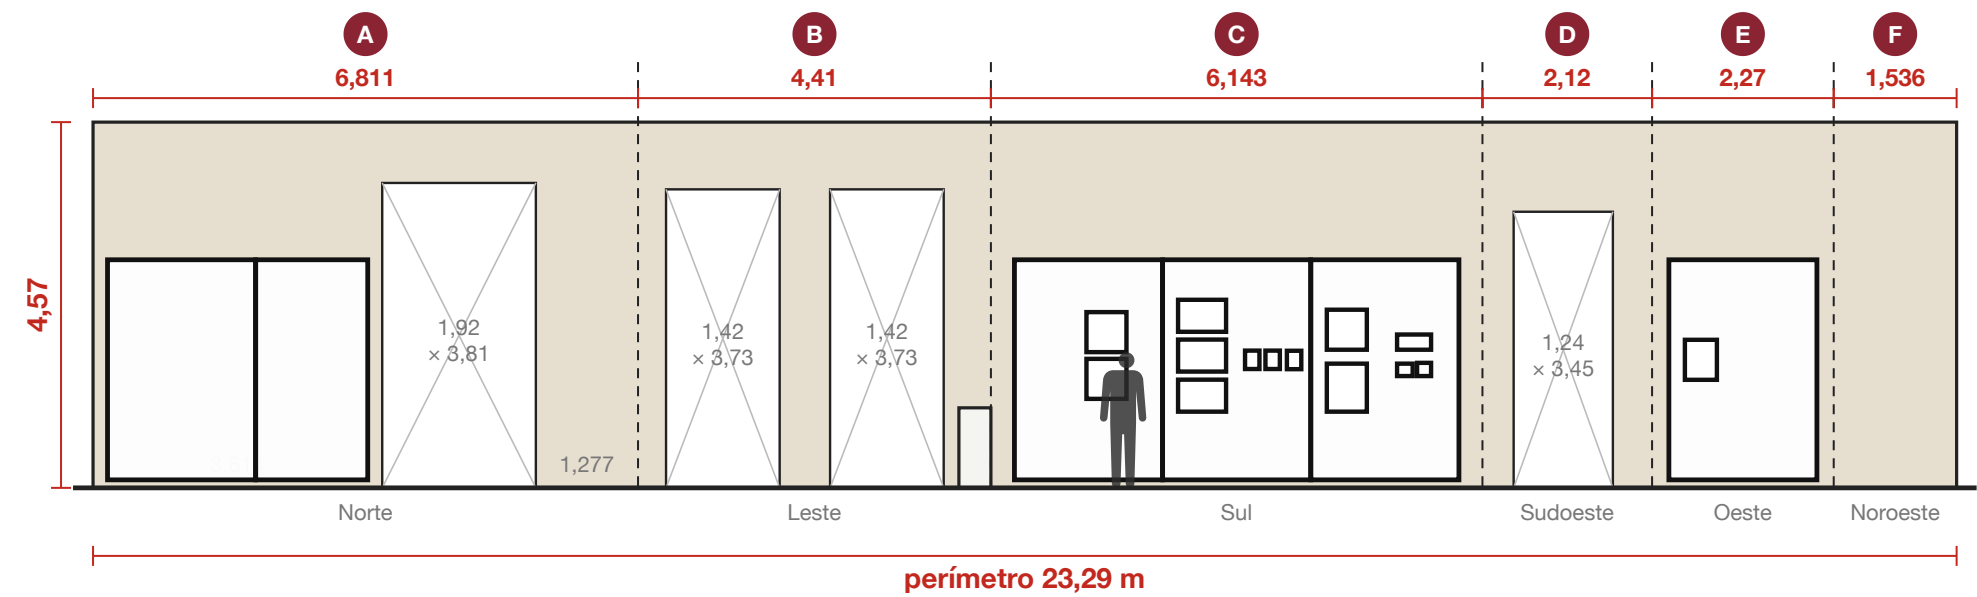


**A Parede Norte** divide com o Hall Elevadores  
Largura 6,811 m · altura 4,57 m · parede cheia ≈ 23,8 m² · escala 1:50

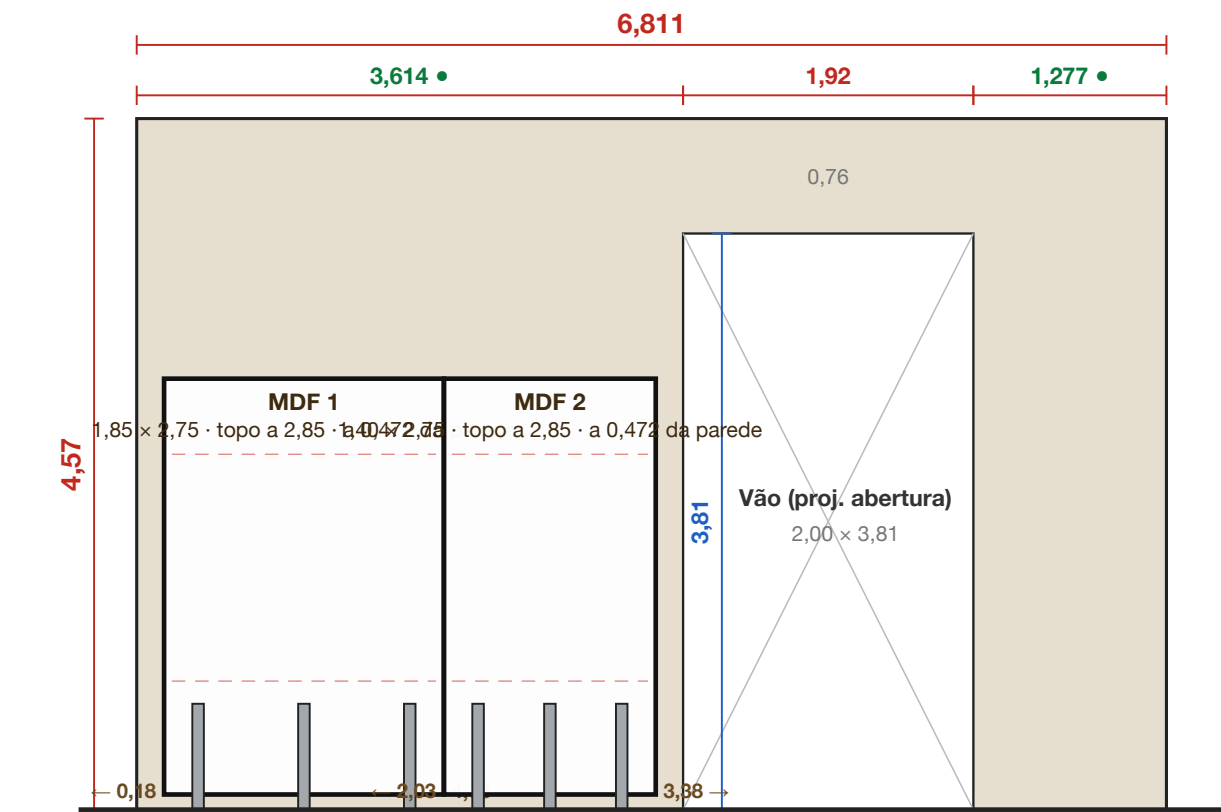

B


Parede Leste fachada da Rua Chile

Largura 4,41 m · altura 4,57 m · parede cheia ≈ 9,6 m² · escala 1:50

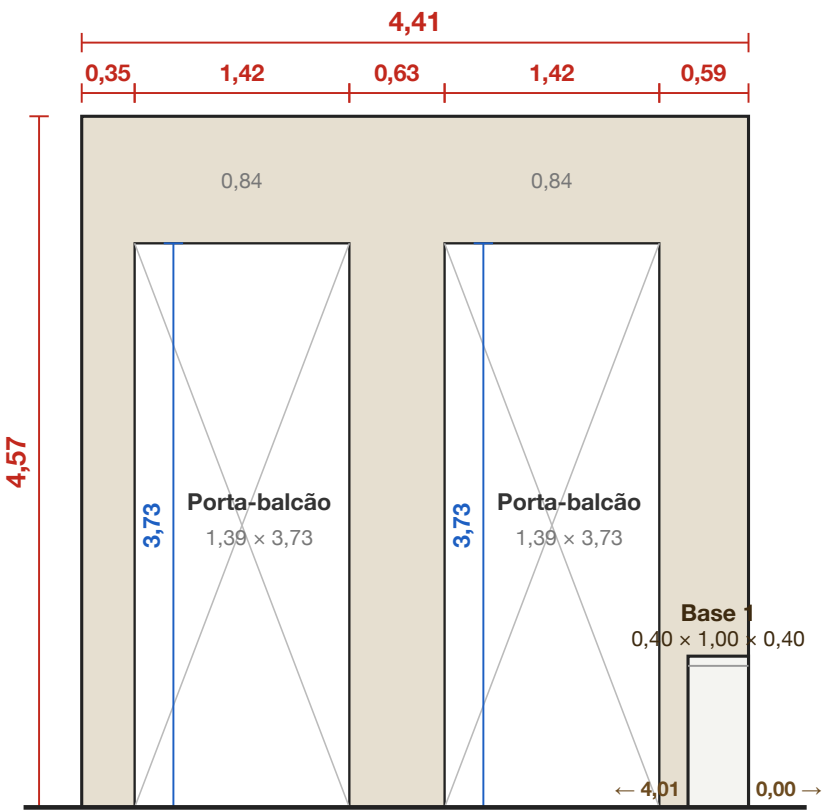


**Parede Sul** divisa com o Salão Nobre / de Arte

Largura 6,143 m · altura 4,57 m · parede cheia  $\approx 28,1 \text{ m}^2$  · escala 1:50

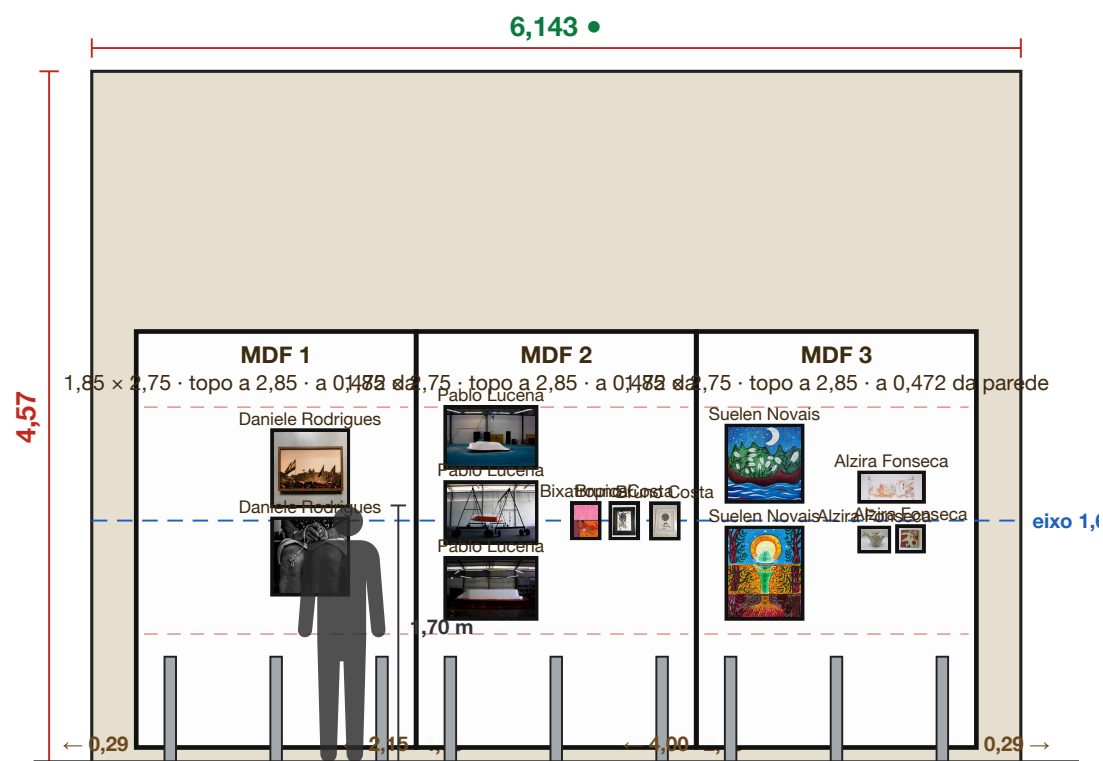

D

**Parede Sudoeste** chanfro, acesso pela Circulação / Galeria  
Largura 2,12 m · altura 4,57 m · parede cheia ≈ 5,4 m² · escala 1:50

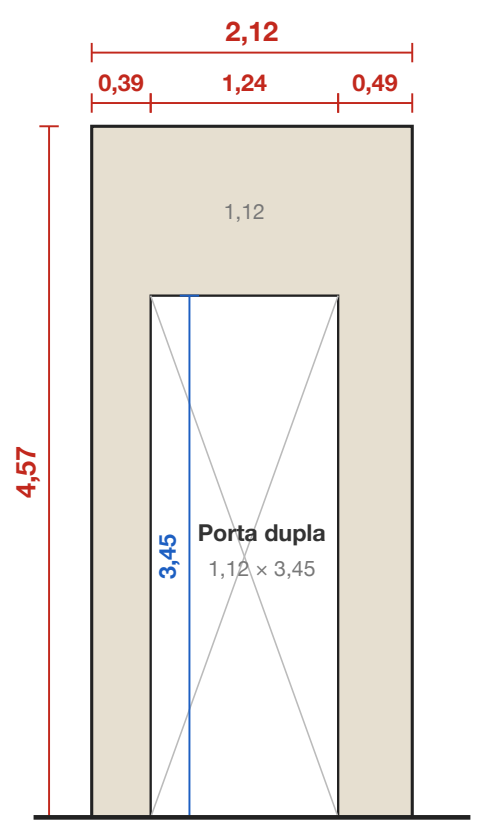


E

Parede Oeste

divisa com o Camarim 02

Largura 2,27 m · altura 4,57 m · parede cheia ≈ 10,4 m² · escala 1:50

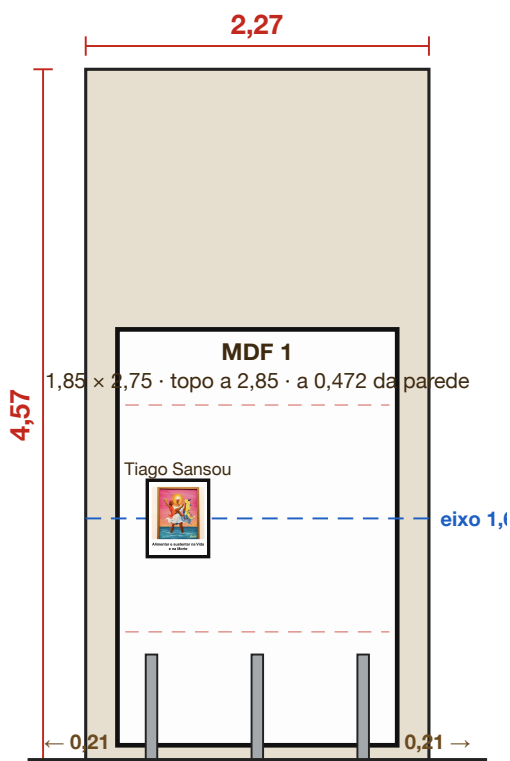

**F Parede Noroeste** chanfro do canto, não consta na planta · medida informada pelo Uiler

Largura 1,536 m · altura 4,57 m · parede cheia ≈ 7,0 m² · escala 1:50

