

ESTAÇÃO RUBY · SALA DE CONVENÇÕES 02

Piso, paredes em sequência e elevações, vistas de dentro do ambiente · 82,98 m² na planta · medidas em metros

N ↑

A

B

C

D


E

Sala de Convenções 02

- **Vermelho**: larguras e pé-direito tirados da planta 1:200 (±5 cm).
- **Azul**: altura do vão, lida da cota escrita na planta.
- **Verde** ●: medida a laser tirada no local (fotos de 06/10). **Verde** 🖊: corrigida por você nesta página.
- A largura total de uma parede com vãos é a soma dos trechos: corrija os trechos e o total acompanha.
- Dentro de cada vão, em cinza, vai a cota original do projeto (largura × altura).
- Acima de cada vão aparece quanto sobra de parede até o teto. A planta-chave ao lado não muda com as correções.

Visão geral a planta no centro e cada parede ligada à sua elevação · clique numa miniatura para ir ao desenho cotado

N ↑

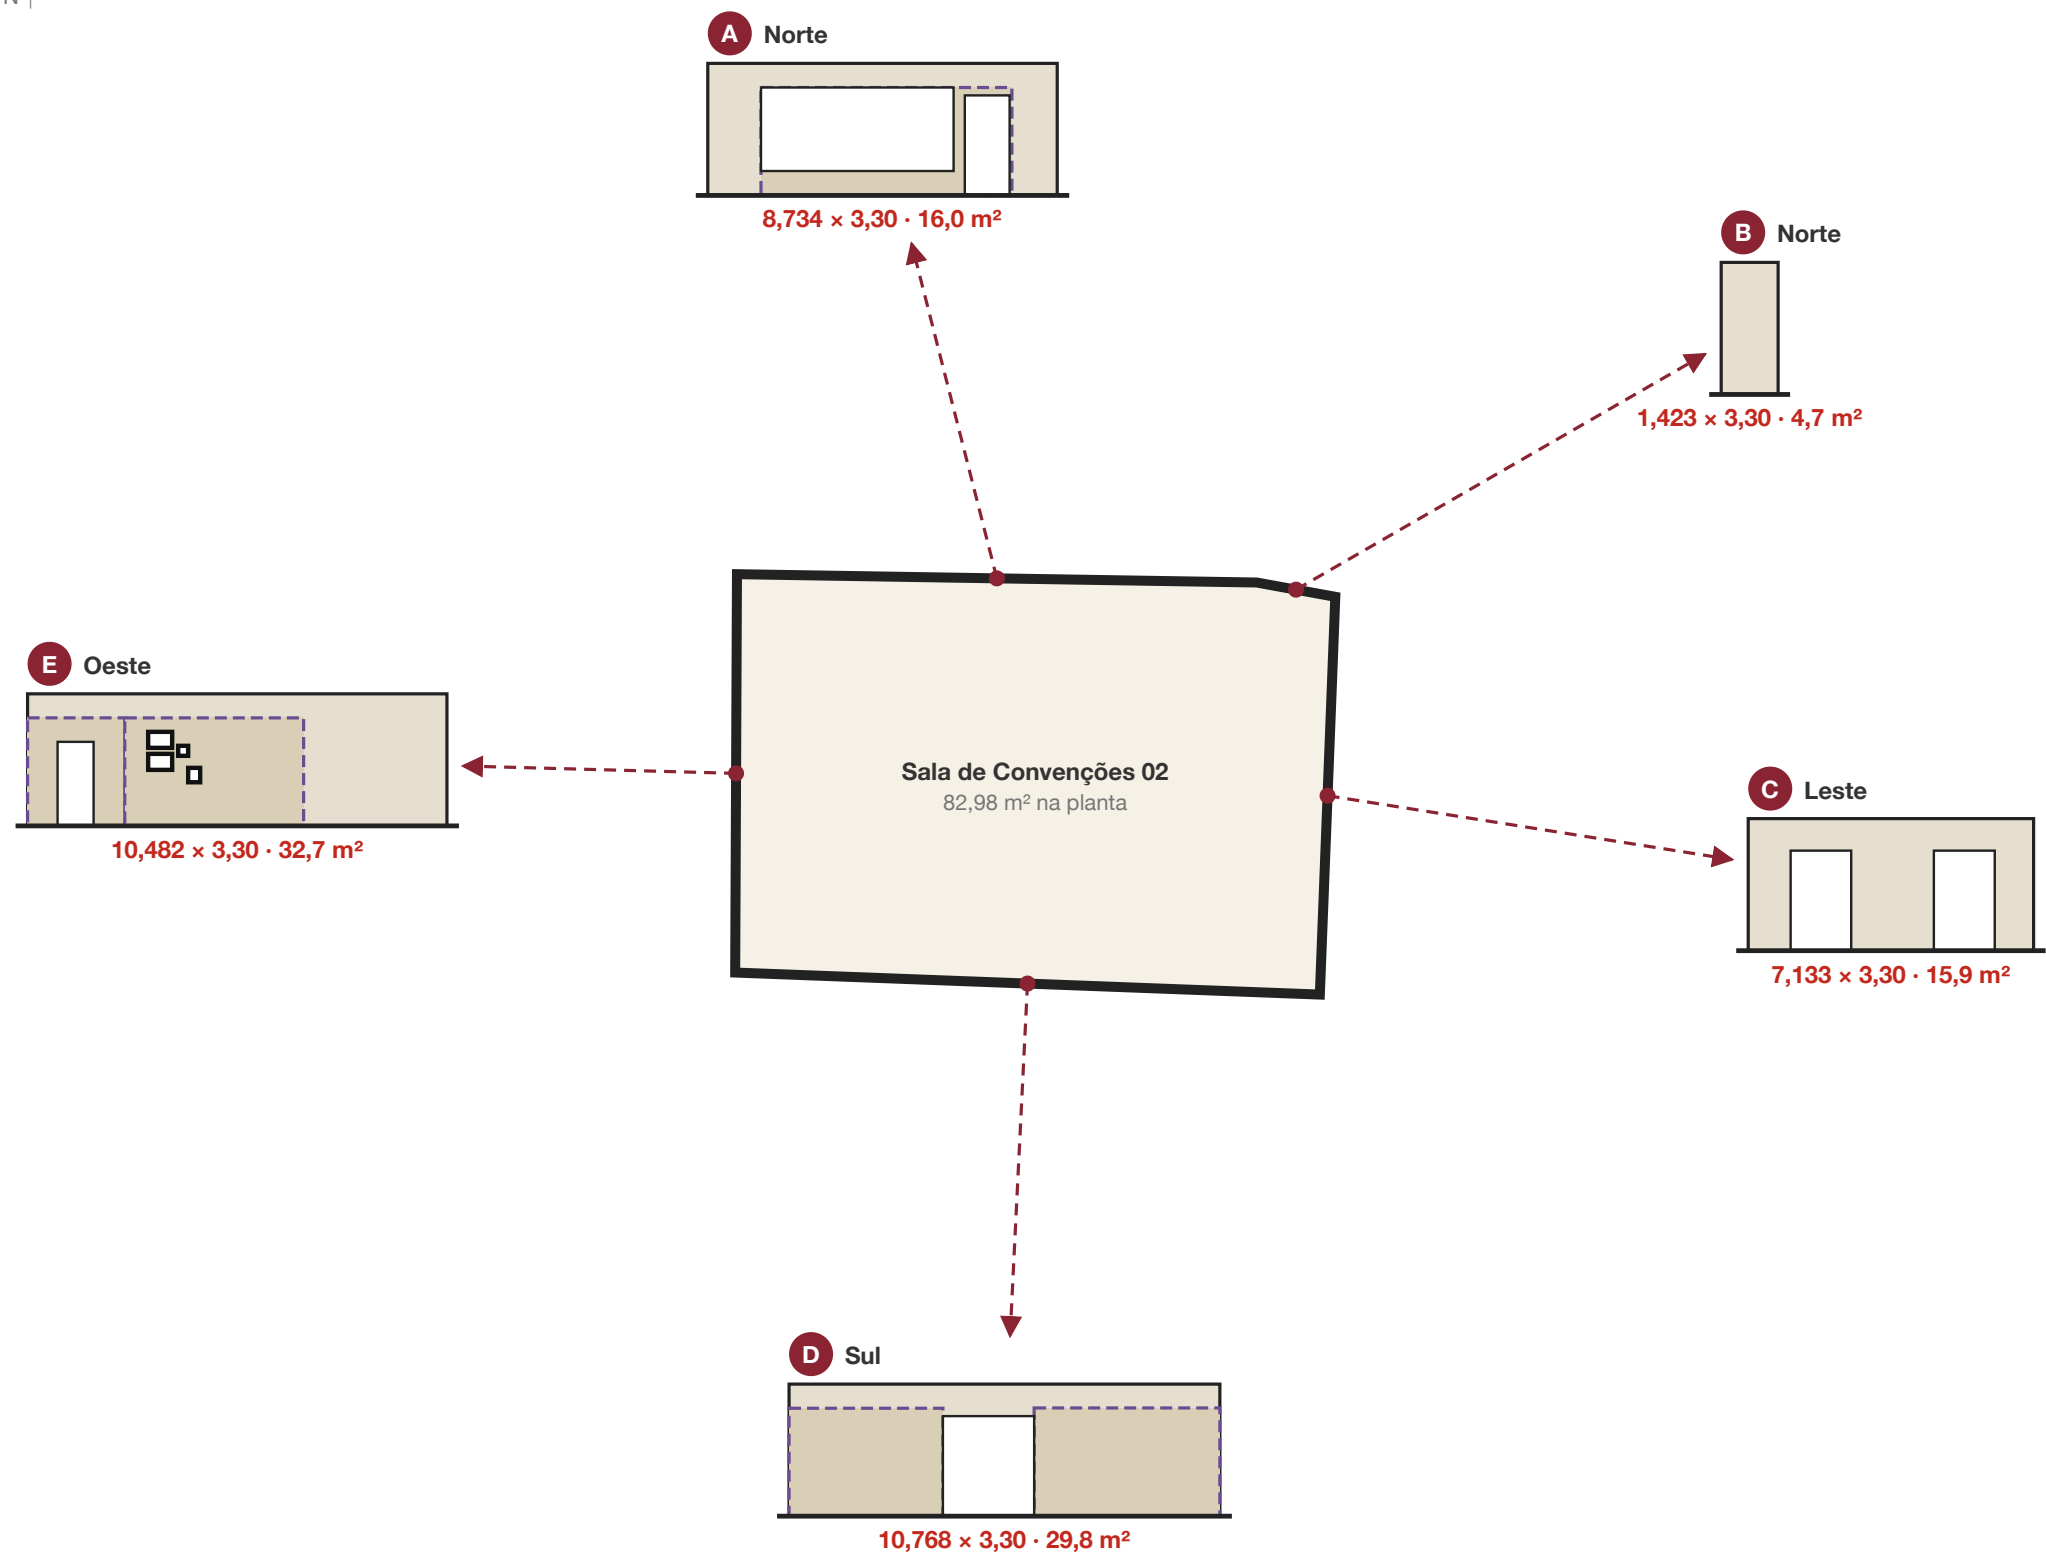

Áreas das paredes em m² · largura × pé-direito, menos portas e vãos


PAREDE	LARGURA (M)	ALTURA (M)	ÁREA BRUTA	ABERTURAS	PAREDE CHEIA
A Norte	8,734	3,30	28,82	12,85	15,98
B Norte	1,423	3,30	4,70	—	4,70
C Leste	7,133	3,30	23,54	7,59	15,95
D Sul	10,768	3,30	35,53	5,70	29,83
E Oeste	10,482	3,30	34,59	1,89	32,70
Total do ambiente	38,54		127,18	28,03	99,16 m²

Recuos contam como parede cheia; a área acima das portas e vãos também. Cada Parede MDF 25 tem 1,85 × 2,75 = 5,09 m² por lado (10,18 m² nos dois lados).


A → D 6,78 m · C → E 9,94 m · D → A 6,80 m · E → C 9,95 m. Em azul, tiradas da planta (clique para corrigir); em vermelho, por fora, a medida da parede inteira, de canto a canto. **Em laranja tracejado, as aberturas** (portas e vãos) com a largura; **em preto, junto à parede, a medida de cada pano de parede entre elas.**

[illegible]

Todas as paredes em sequência ambiente "desdobrado", percorrido de dentro no sentido horário: A → B → C → D → E → A
A linha tracejada marca cada canto. A borda direita da parede E encontra a borda esquerda da A.

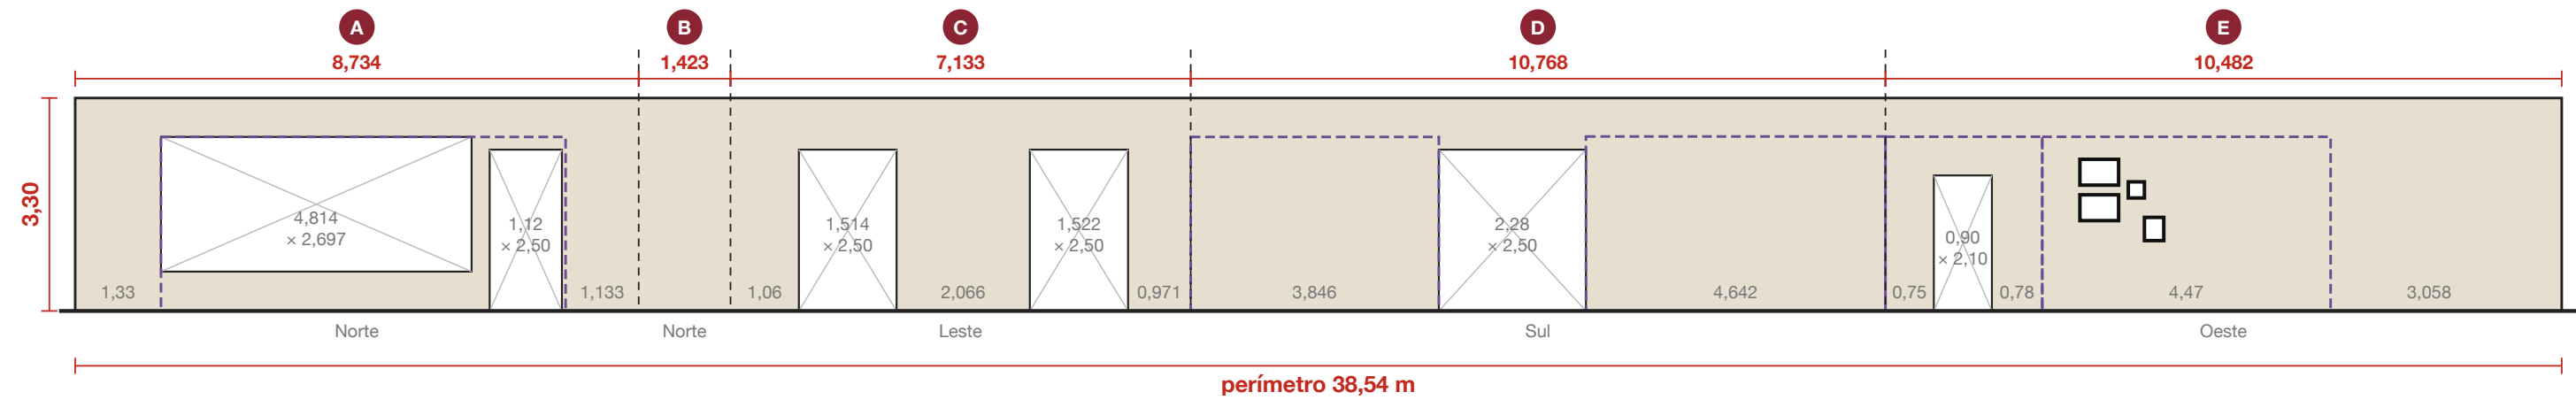


A Parede Norte nicho recuado 0,422 m (6,271 × 2,697) com o vão aberto (mureta de 0,10 m de espessura), um pilar e a porta; acima dele a parede segue até o forro
Largura 8,734 m · altura 3,30 m · parede cheia ≈ 16,0 m² · escala 1:50

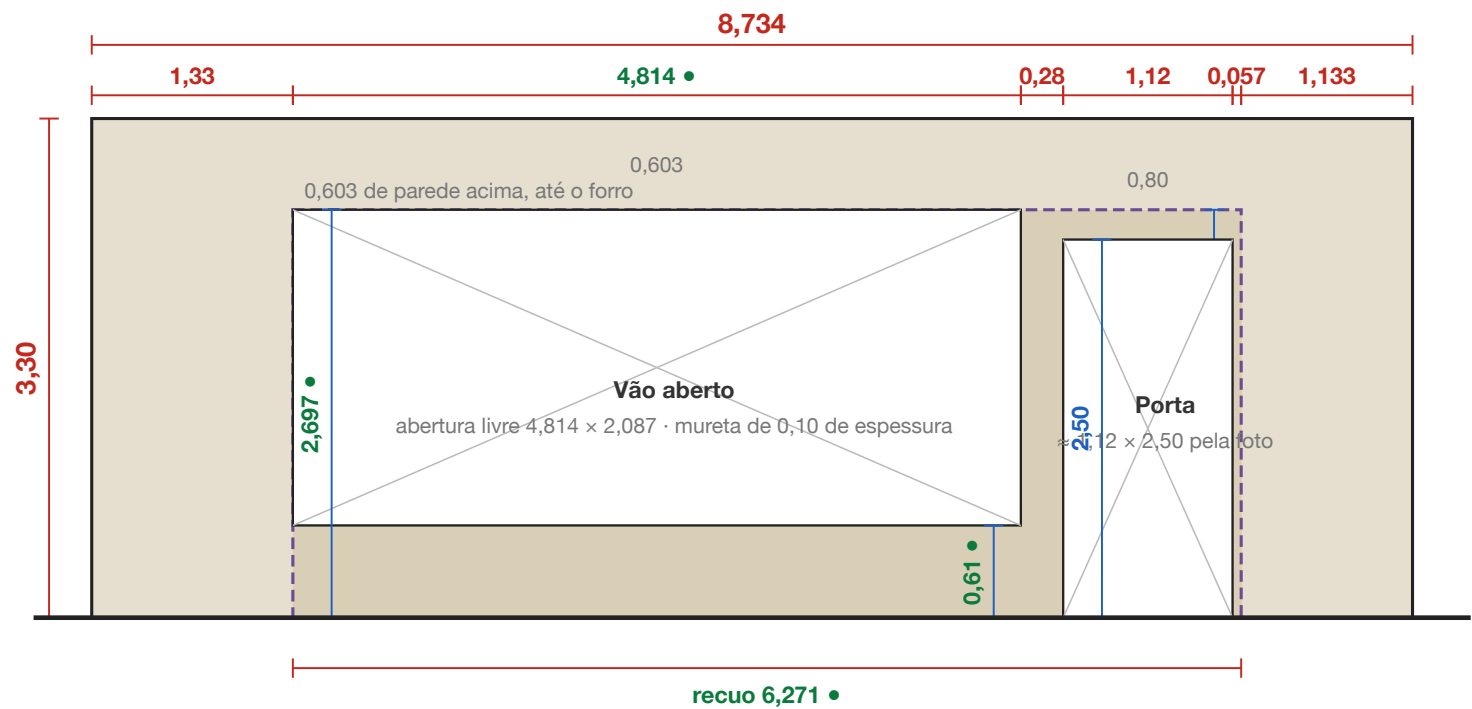

B Parede Norte ressalto junto à fachada

Largura 1,423 m · altura 3,30 m · parede cheia ≈ 4,7 m² · escala 1:50

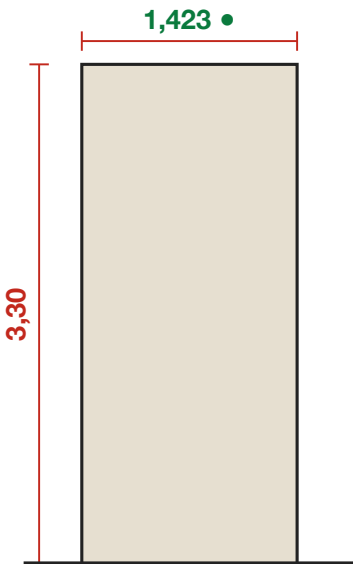


C Parede Leste fachada

Largura 7,133 m · altura 3,30 m · parede cheia ≈ 15,9 m² · escala 1:50



D Parede Sul dois recuos, um de cada lado do vão para o Hall Elevadores
Largura 10,768 m · altura 3,30 m · parede cheia ≈ 29,8 m² · escala 1:50

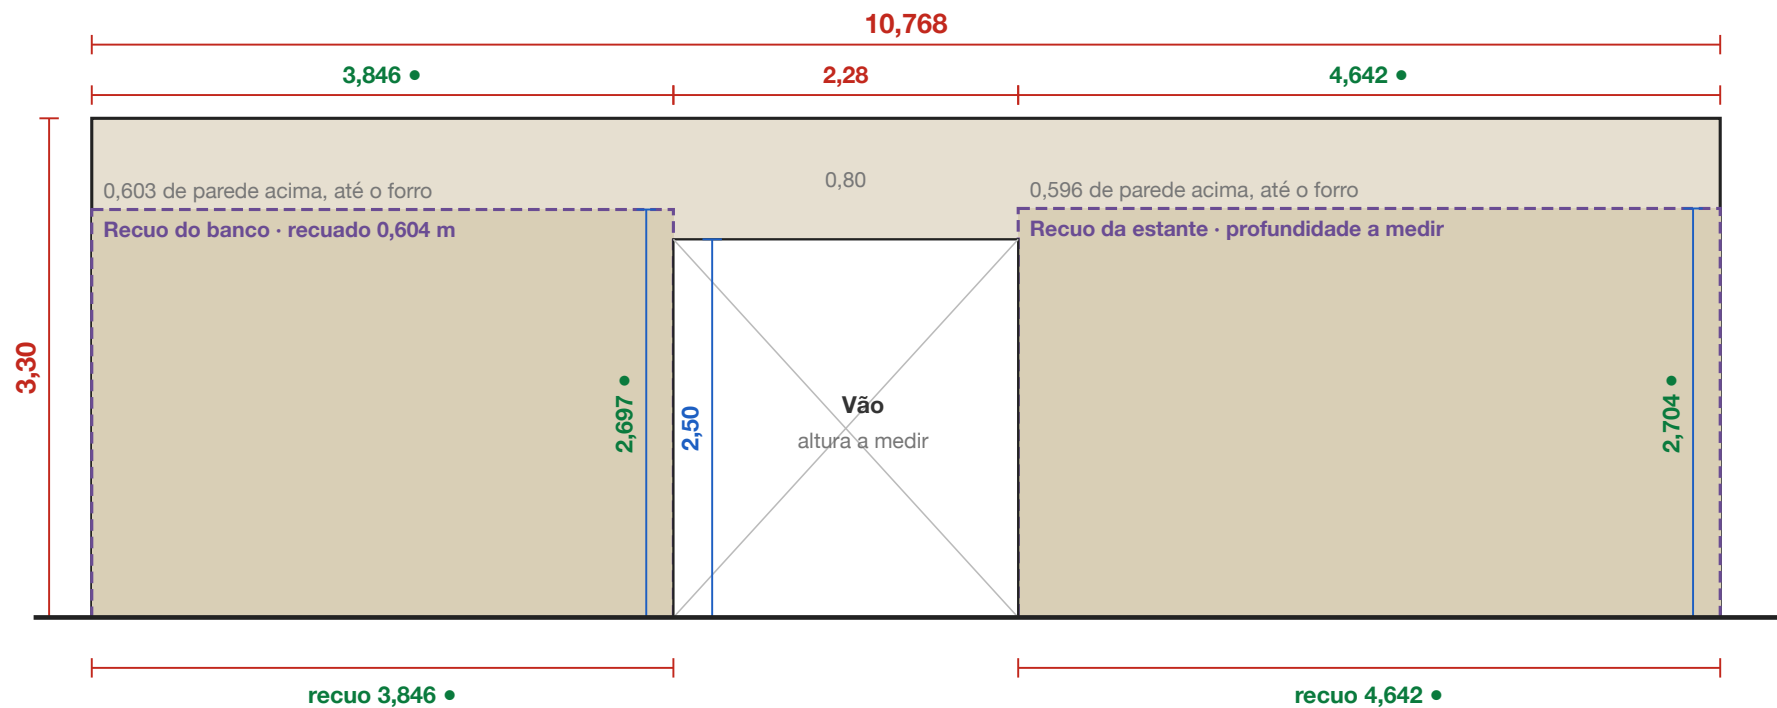

E Parede Oeste recuo do elevador e recuo da estante; sequência pela ordem das fotos (a planta dá só 6,69 m aqui)
Largura 10,482 m · altura 3,30 m · parede cheia ≈ 32,7 m² · escala 1:50

