

ESTAÇÃO RUBY · SALÃO NOBRE / DE ARTE


Piso, paredes em sequência e elevações, vistas de dentro do ambiente · 71,3 m² · medidas em metros

O que as fotos de campo mostram — Sem recuos nem nichos.

- **Bancada baixa de mármore** encostada ao pé da parede longa: 0,494 de profundidade (aparelho fotografado em posição) e talvez 4,415 de comprimento; fica a 0,40 do canto chanfrado.
- **Cantos chanfrados** e fundo poligonal com portas-janela, como a planta mostra.
- Larguras prováveis: parede da bancada 6,161 · parede das três portas-janela 5,757 · pano entre porta-janela e porta 3,230 · pano entre duas portas 2,631 · porta para a sala vizinha 1,376 · pano da porta-janela única 3,298.
- Pé-direito não medido com certeza (candidatos 4,462 e 4,415; a planta diz 4,43).
- Sem dono: 1,976 · 2,285 · 2,265 · 2,492 · 0,762 · 7,524.

Leituras da trena ligadas a cada elemento pela foto vizinha; é inferência minha, não confirmação. Só o que está em verde ● nos desenhos foi aplicado.


N ↑

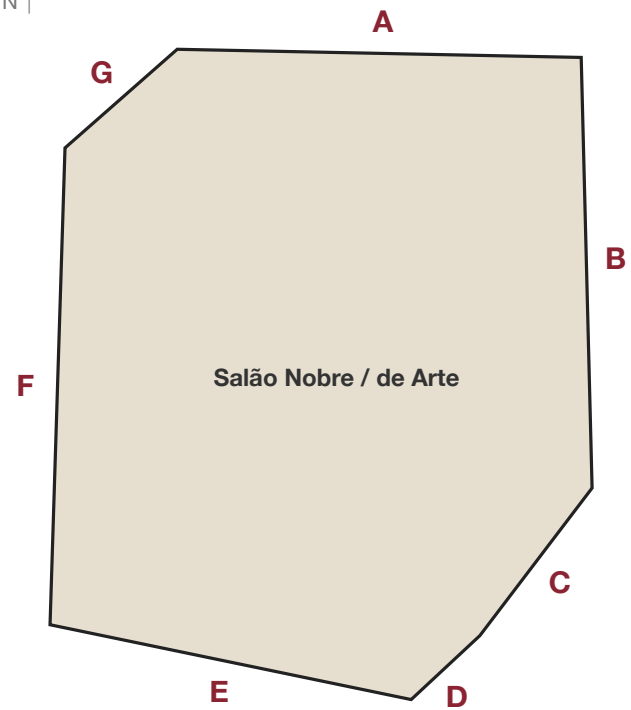

- **Vermelho**: larguras e pé-direito tirados da planta 1:200 (±5 cm).
- **Azul**: altura do vão, lida da cota escrita na planta.
- **Verde ●**: medida a laser tirada no local (fotos de 06/10). **Verde 🏏**: corrigida por você nesta página.
- A largura total de uma parede com vãos é a soma dos trechos: corrija os trechos e o total acompanha.
- Dentro de cada vão, em cinza, vai a cota original do projeto (largura × altura).
- Acima de cada vão aparece quanto sobra de parede até o teto. A planta-chave ao lado não muda com as correções.

Visão geral a planta no centro e cada parede ligada à sua elevação · clique numa miniatura para ir ao desenho cotado

N ↑

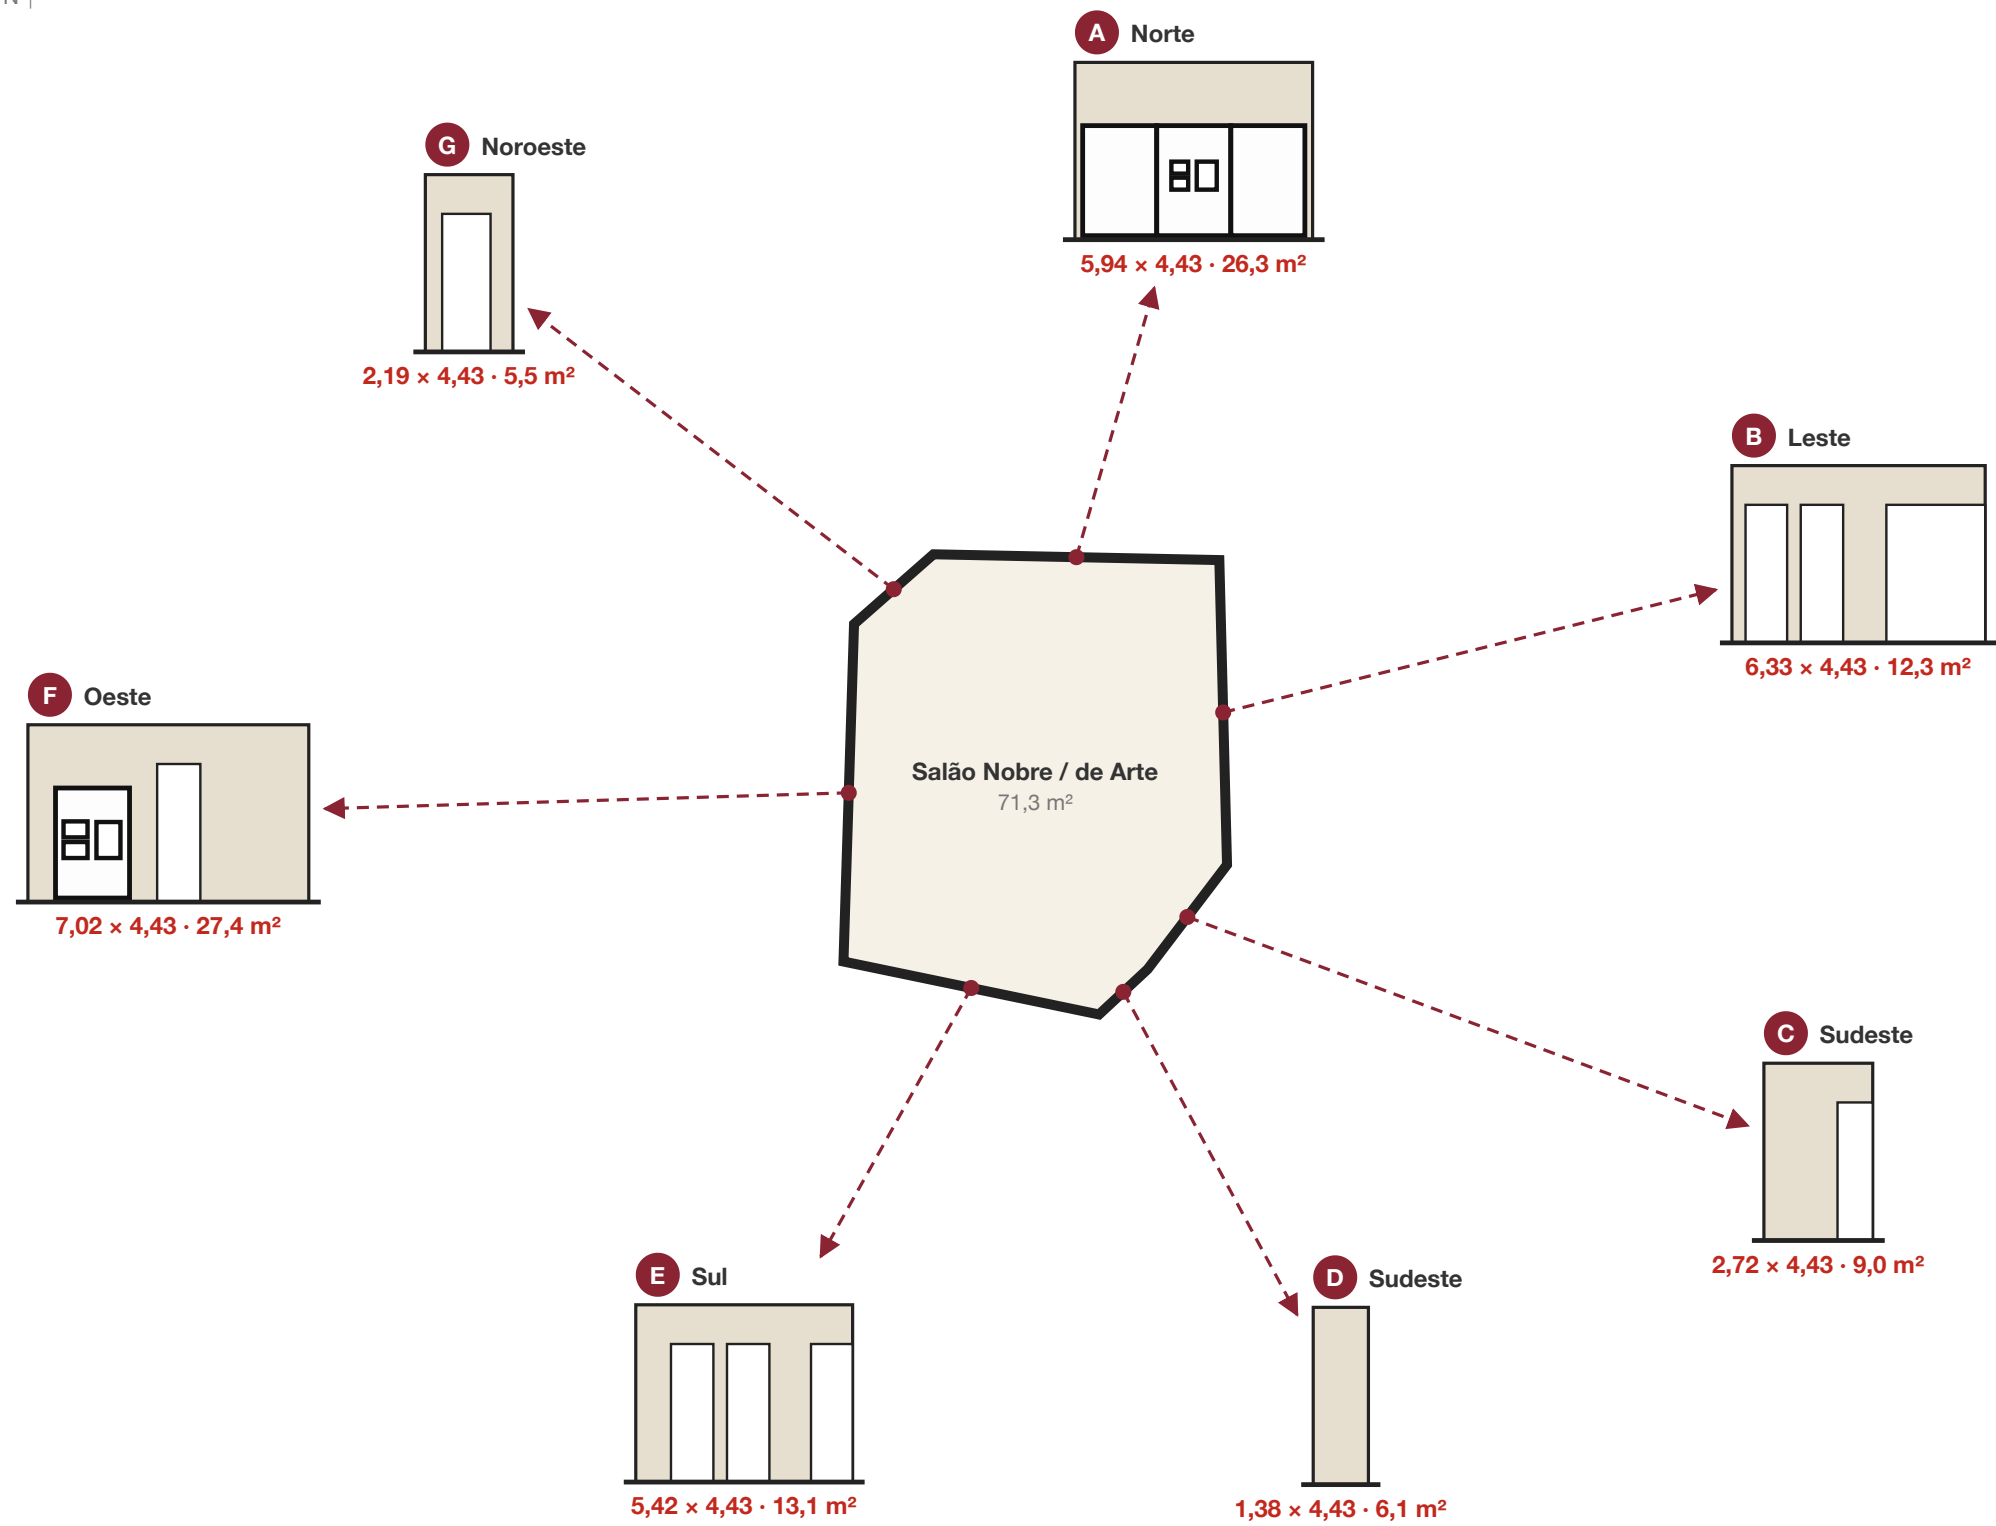

Áreas das paredes em m² · largura × pé-direito, menos portas e vãos

PAREDE	LARGURA (M)	ALTURA (M)	ÁREA BRUTA	ABERTURAS	PAREDE CHEIA	MDF 25 (UM LADO)
A Norte	5,94	4,43	26,31	—	26,31	3 × · 15,26
B Leste	6,33	4,43	28,04	15,77	12,28	—
C Sudeste	2,72	4,43	12,05	3,04	9,01	—
D Sudeste	1,38	4,43	6,11	—	6,11	—
E Sul	5,42	4,43	24,01	10,90	13,11	—
F Oeste	7,02	4,43	31,10	3,73	27,37	1 × · 5,09
G Noroeste	2,19	4,43	9,70	4,17	5,53	—


Total do ambiente	31,00		137,33	37,61	99,72 m²	4 × · 20,35 m²
-------------------	-------	--	--------	-------	----------	----------------

Recuos contam como parede cheia; a área acima das portas e vãos também. A coluna MDF soma um lado de cada chapa; cada parede MDF 25 tem dois lados.

Distâncias no piso de parede a parede, saindo do meio de cada uma em ângulo reto


A → E 9,37 m · **B → F** 7,74 m · **C → F** 8,73 m · **E → A** 9,15 m · **F → B** 7,83 m. Em azul, tiradas da planta (clique para corrigir); em vermelho, por fora, a medida da parede inteira, de canto a canto. **Em laranja tracejado, as aberturas** (portas e vãos) com a largura; **em preto, junto à parede, a medida de cada pano de parede entre elas.**

N ↑

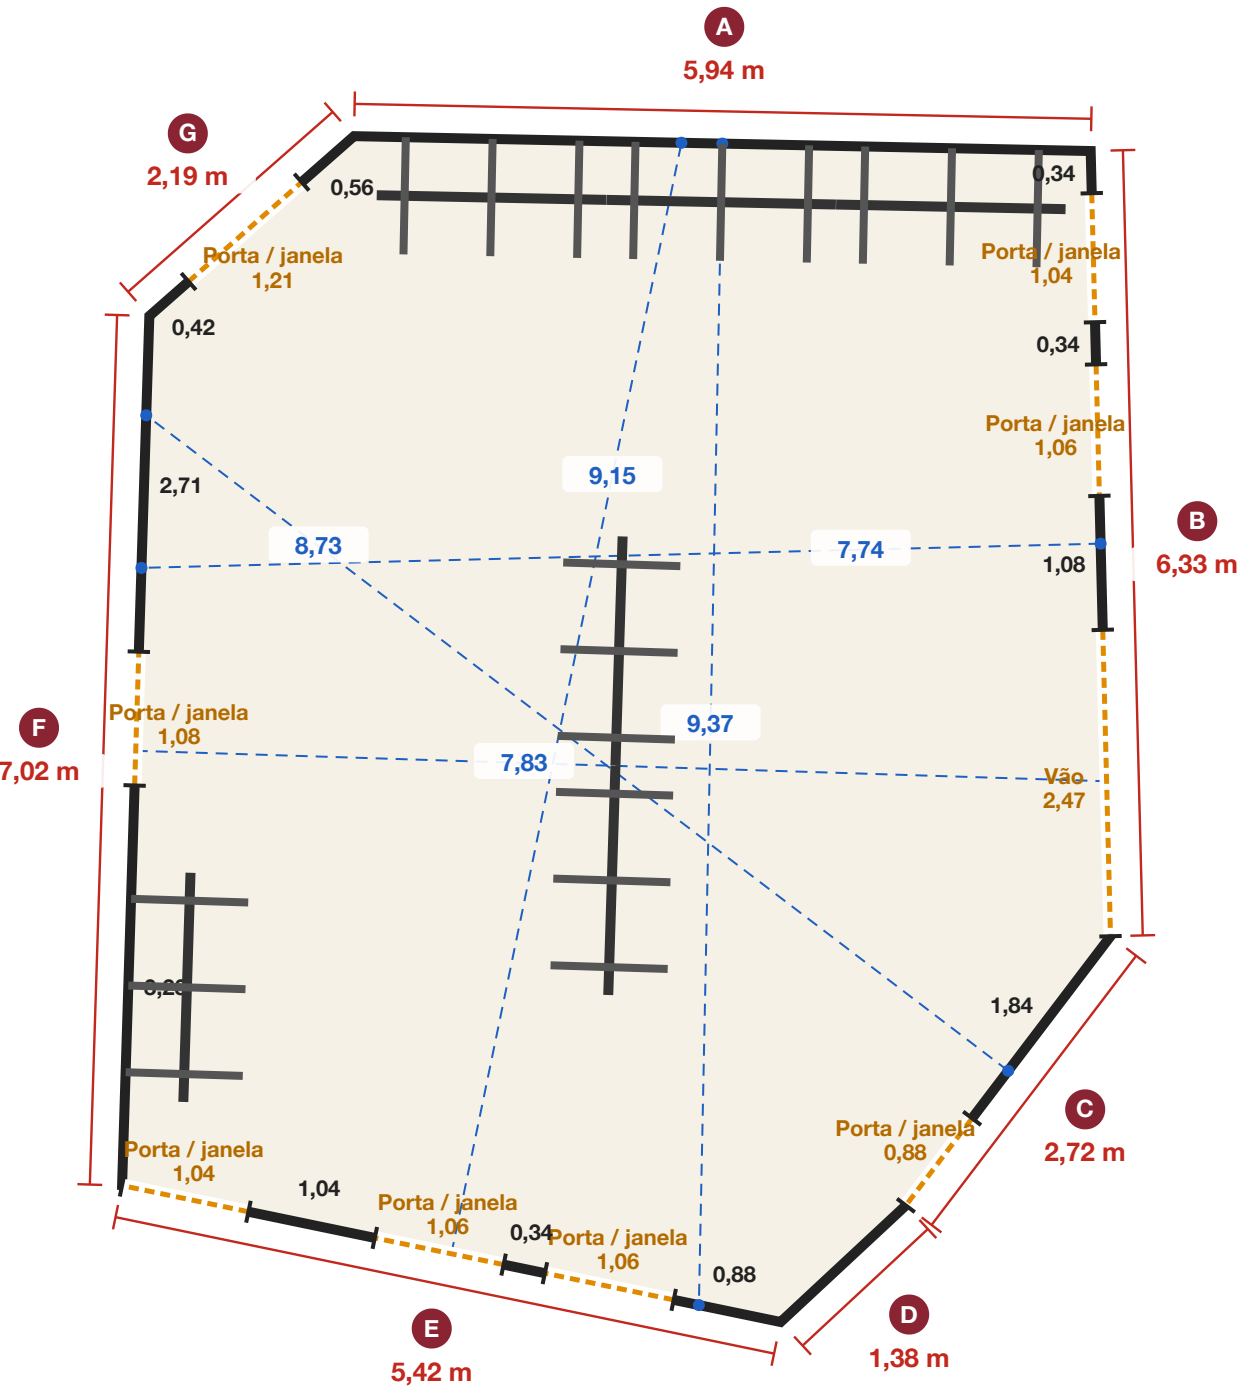


Salão Nobre / de Arte · piso

Parede solta no meio do ambiente paralela à parede F (Oeste), a 3,87 m dela · as duas faces são iguais e recebem obra
2 paredes MDF 25 juntas, 3,70 m no total. Medido ao longo da parede F: 1,66 m do canto esquerdo até a ponta, 1,66 m da outra ponta até o canto direito. Faixa de pendura entre 0,85 e 2,35 (tracejado). Por ficar solta, longe da parede F, ela não entra na elevação dessa parede; a posição no piso está na planta acima. · escala 1:50

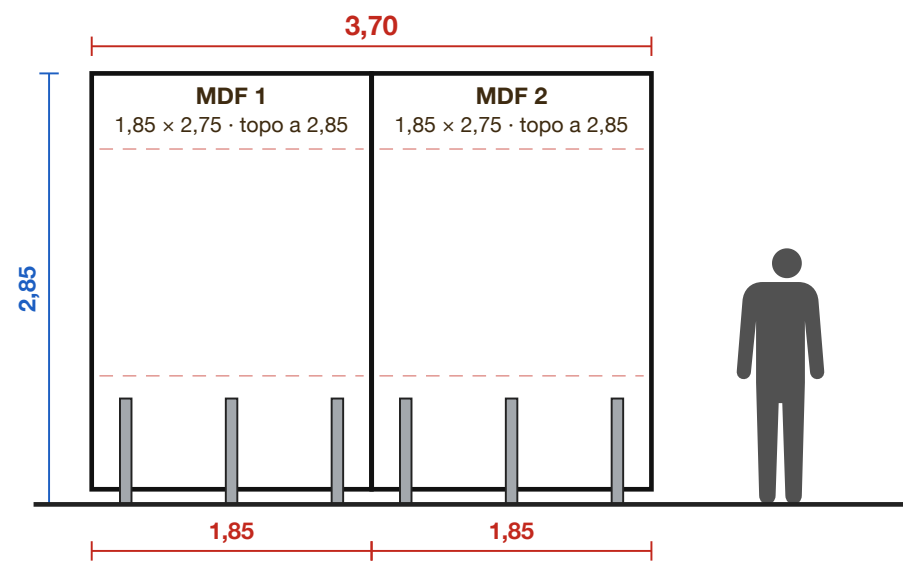


Todas as paredes em sequência ambiente "desdobrado", percorrido de dentro no sentido horário: A → B → C → D → E → F → G → A
A linha tracejada marca cada canto. A borda direita da parede G encontra a borda esquerda da A.

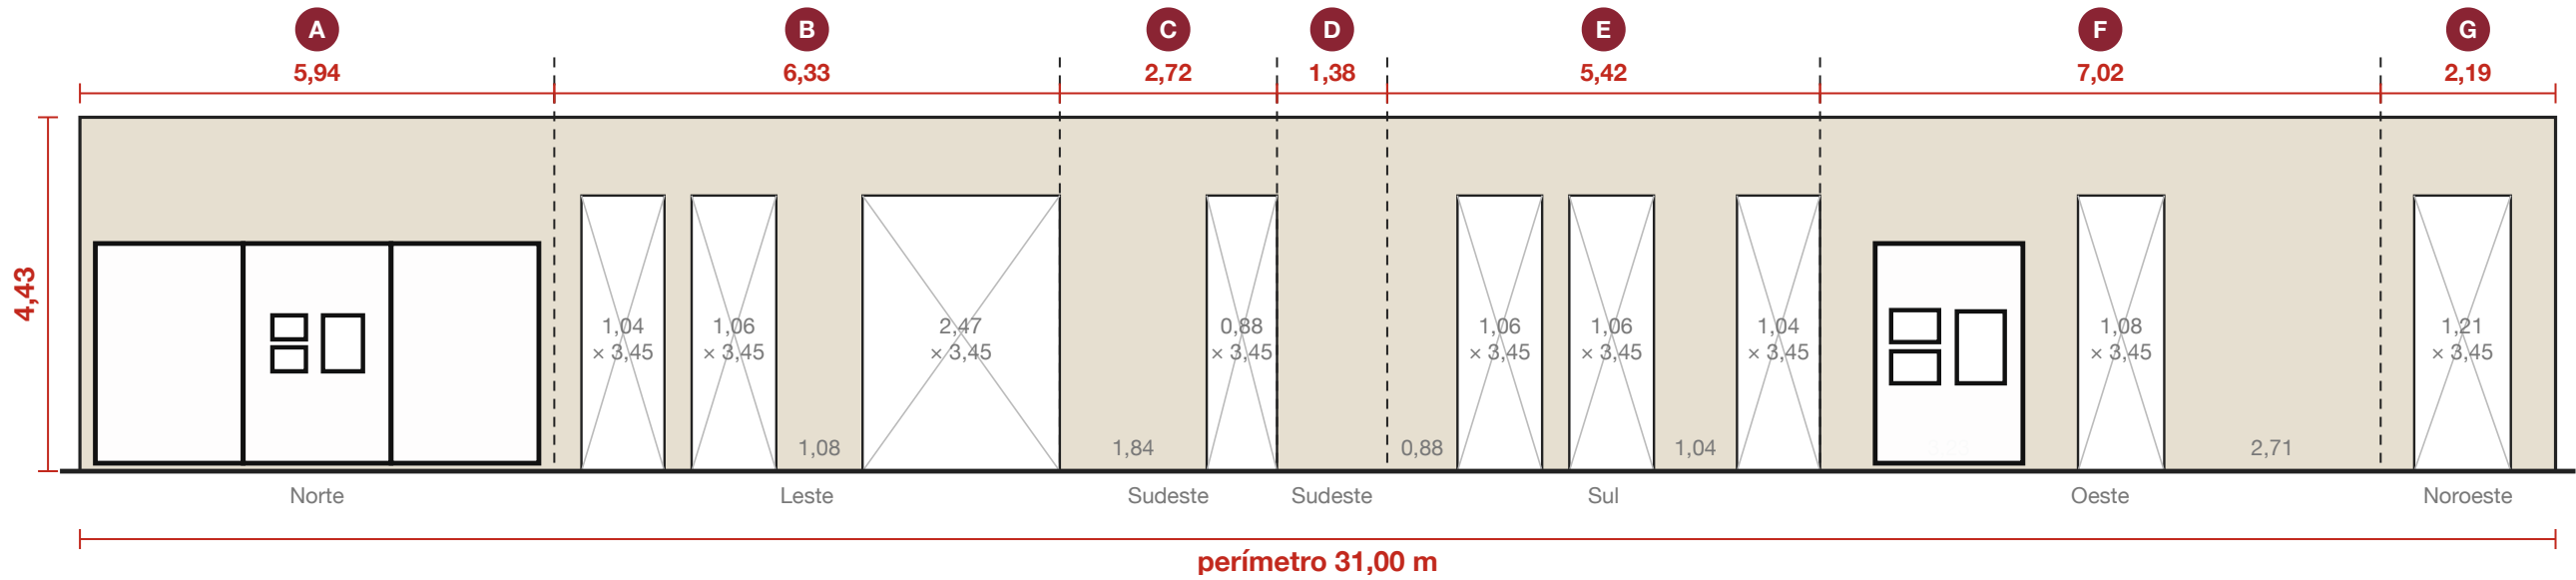

A Parede Norte


Largura 5,94 m · altura 4,43 m · parede cheia $\approx 26,3 \text{ m}^2$ · escala 1:50

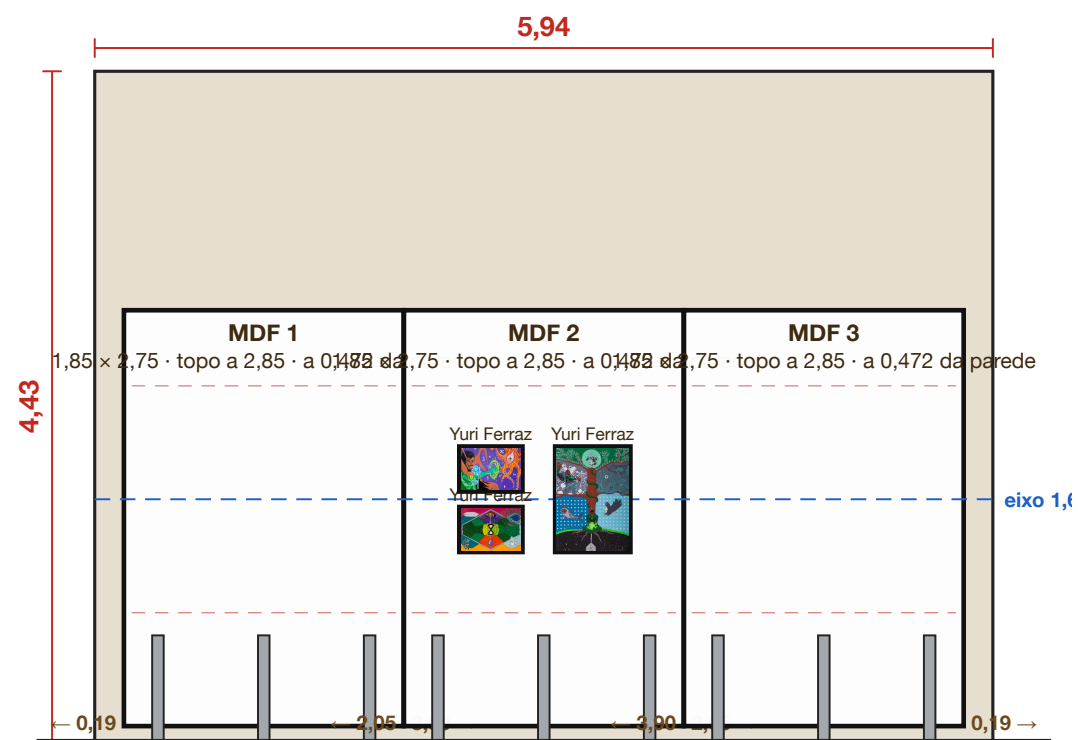

B

Parede Leste


Largura 6,33 m · altura 4,43 m · parede cheia ≈ 12,3 m² · escala 1:50

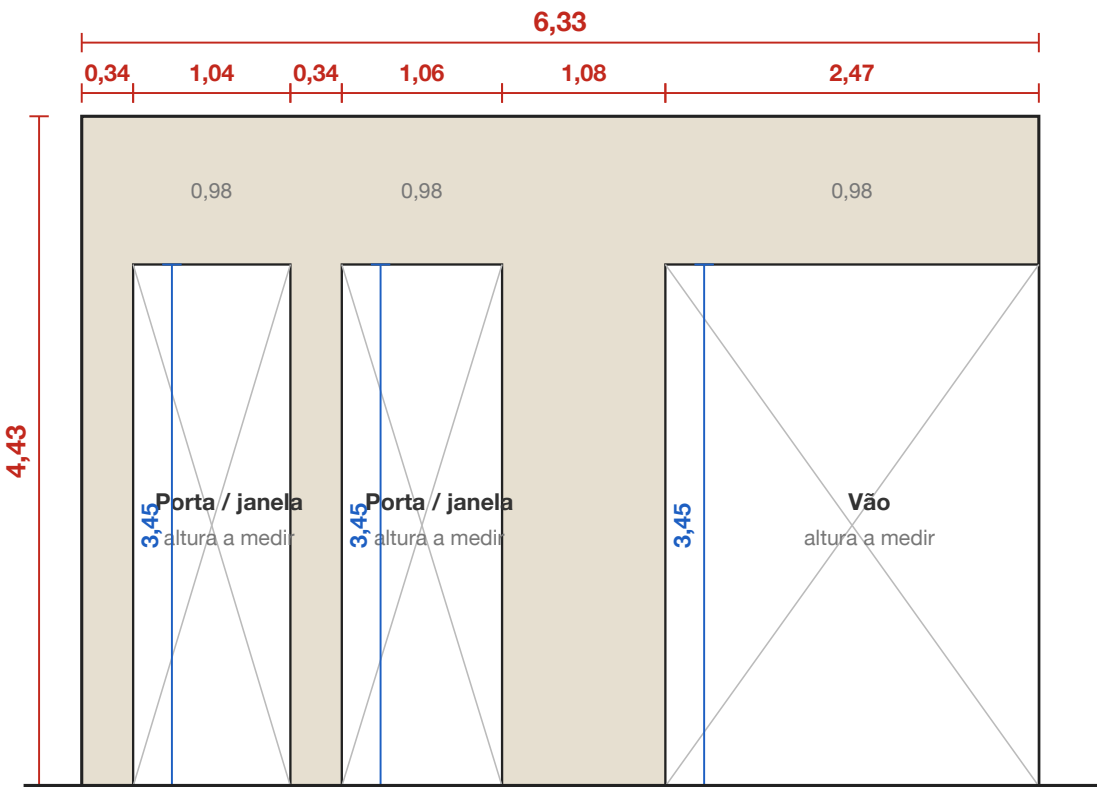



Parede Sudeste


Largura 2,72 m · altura 4,43 m · parede cheia ≈ 9,0 m² · escala 1:50

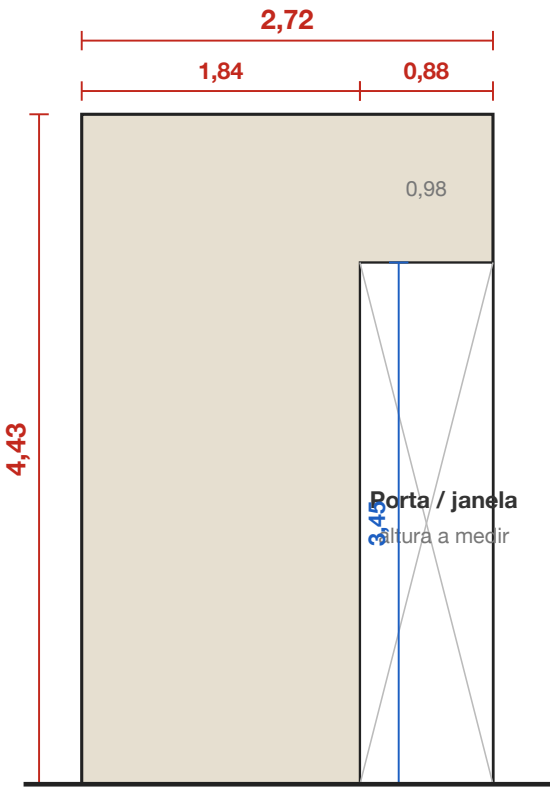

D

Parede Sudeste


Largura 1,38 m · altura 4,43 m · parede cheia ≈ 6,1 m² · escala 1:50

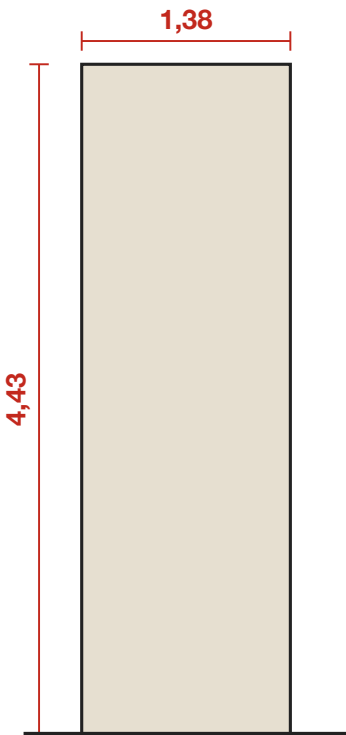

E

Parede Sul


Largura 5,42 m · altura 4,43 m · parede cheia ≈ 13,1 m² · escala 1:50

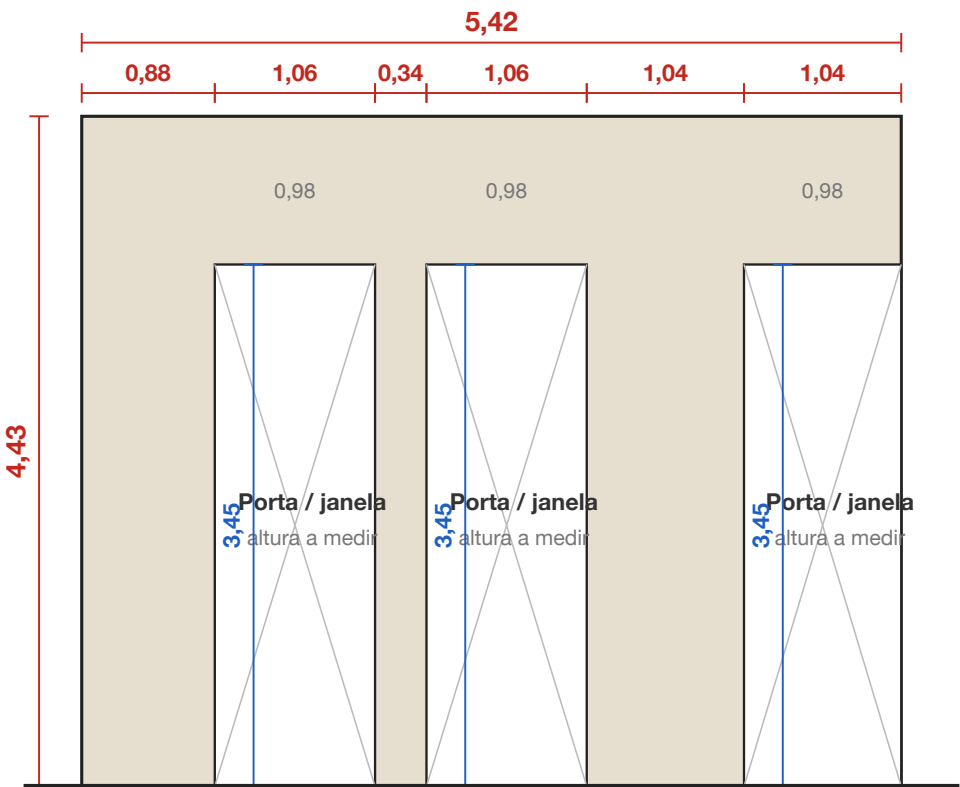

F

Parede Oeste

Largura 7,02 m · altura 4,43 m · parede cheia ≈ 27,4 m² · escala 1:50

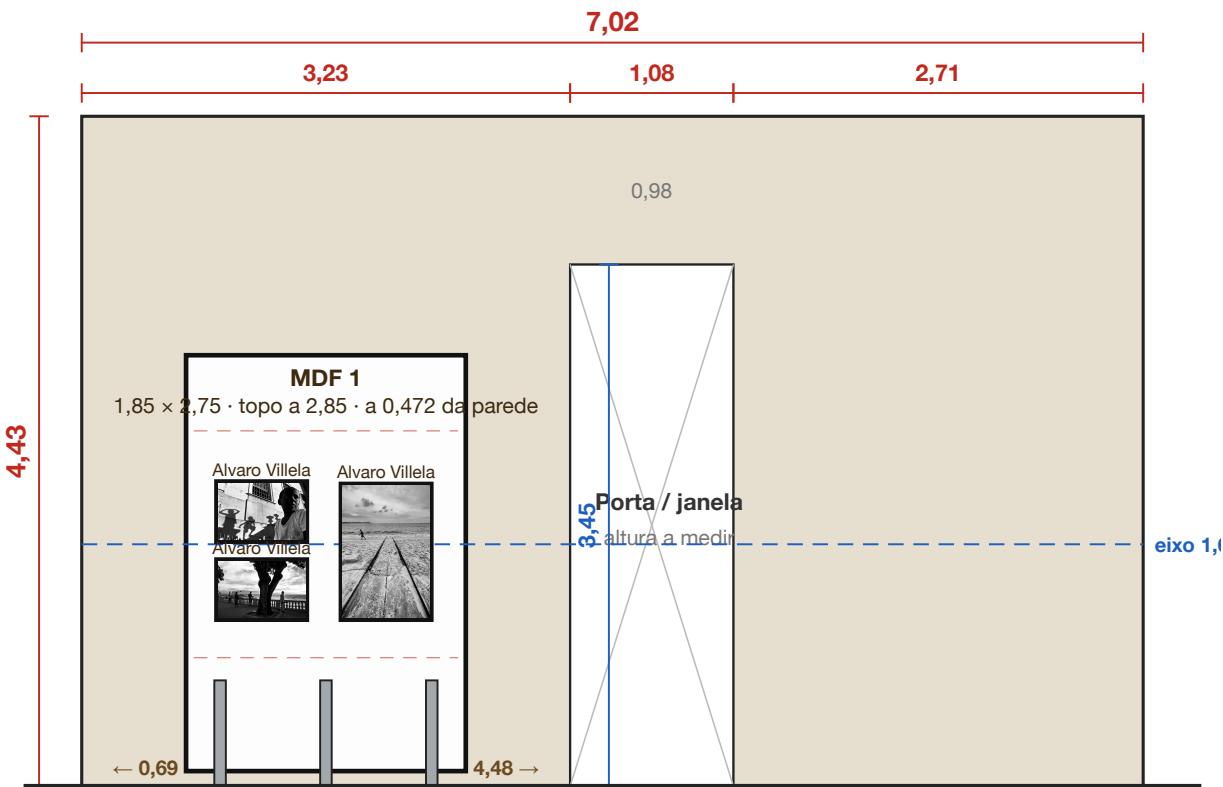

G

Parede Noroeste

Largura 2,19 m · altura 4,43 m · parede cheia ≈ 5,5 m² · escala 1:50

